


ΣΧΕΔΙΟ ΕΚΚΕΝΩΣΗΣ ΔΙΔΑΚΤΗΡΙΟΥ ΝΕΑΣ ΦΩΚΑΙΑΣ ΣΧ. ΕΤΟΣ 2024-2025

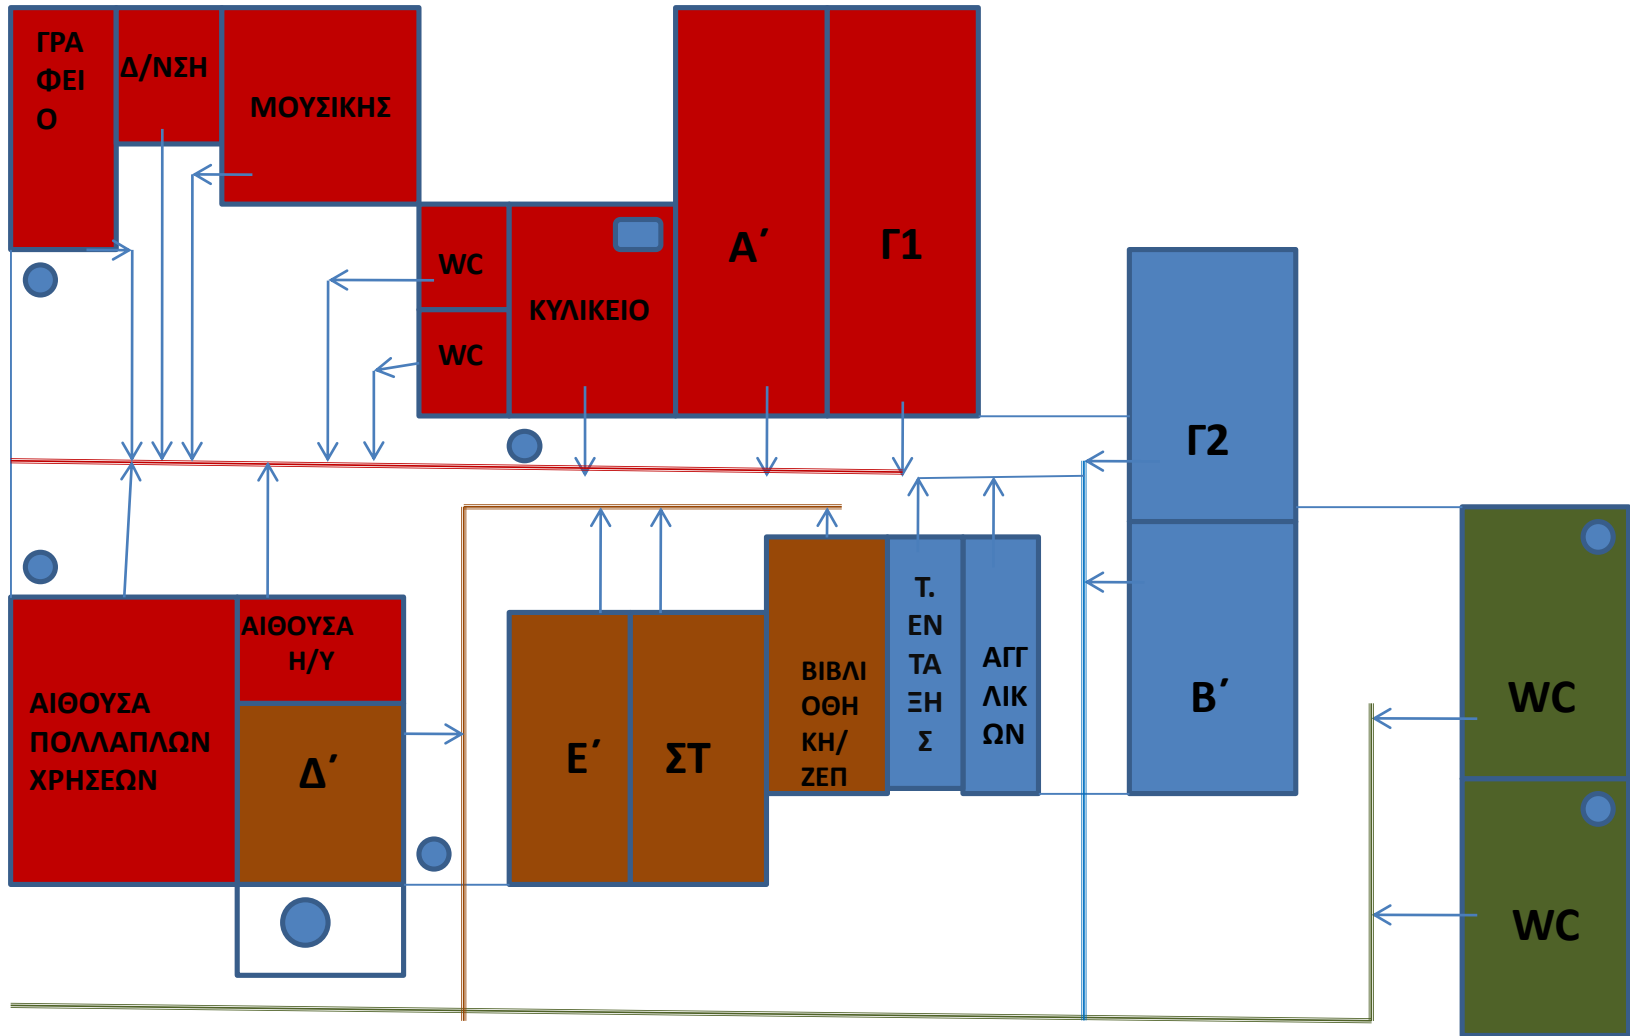

ΑΙΘΟΥΣΑ ΠΟΛΛΑΠΛΩΝ-Η/Υ-ΜΟΥΣΙΚΗΣ-ΚΥΛΙΚΕΙΟ-Α-Γ1-ΓΡΑΦΕΙΟ-Δ/ΝΣΗ

Δ-Ε-ΣΤ- ΒΙΒΛΙΟΘΗΚΗ/ΖΕΠ

Β-Γ2-ΑΓΓΛΙΚΩΝ-Τ.ΕΝΤΑΞΗΣ

WC

ΘΕΣΕΙΣ ΠΥΡΟΣΒΕΣΤΗΡΩΝ

ΠΥΡΟΣΒΕΣΤΙΚΗ ΦΩΛΙΑ